


ZEICHENERKLÄRUNG

	Höhenkote OK Rohdecke EG
	Schnittlinie
	Parzellennummer (z. B. 61)
	Firstrichtung
	Höhenpunkte
	Geltungsbereich
	geplante Gebäude
	bestehende Haupt- und Nebengebäude
	bestehende Grundstücksgrenze mit Flurnummer
	Höhenlinien in m ü. NN

GEMEINDE ROHRBACH A.D. ILM
Landkreis Pfaffenhofen an der Ilm


Bebauungsplan Nr. 42
"Schelmengrund - 2. Bauabschnitt"
mit Teillaufhebung BP Nr. 37 "Schelmengrund - 1. Bauabschnitt"

HÖHENLAGE DER GEBÄUDE
Lageplan Schnitte

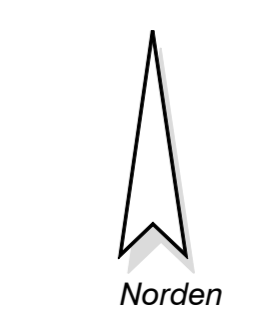

Maßstab 1 : 500

OPLA
Bürgeramt für
Ordnung & Stadtentwicklung
Architekten und Stadtplaner
Obstlandweg 31, 98531 Angstedt
Tel: 0361 / 90 99 378-0
Fax: 0361 / 90 99 378-52
Mail: info@opa-rohrbach.de
Web: www.opa-rohrbach.de

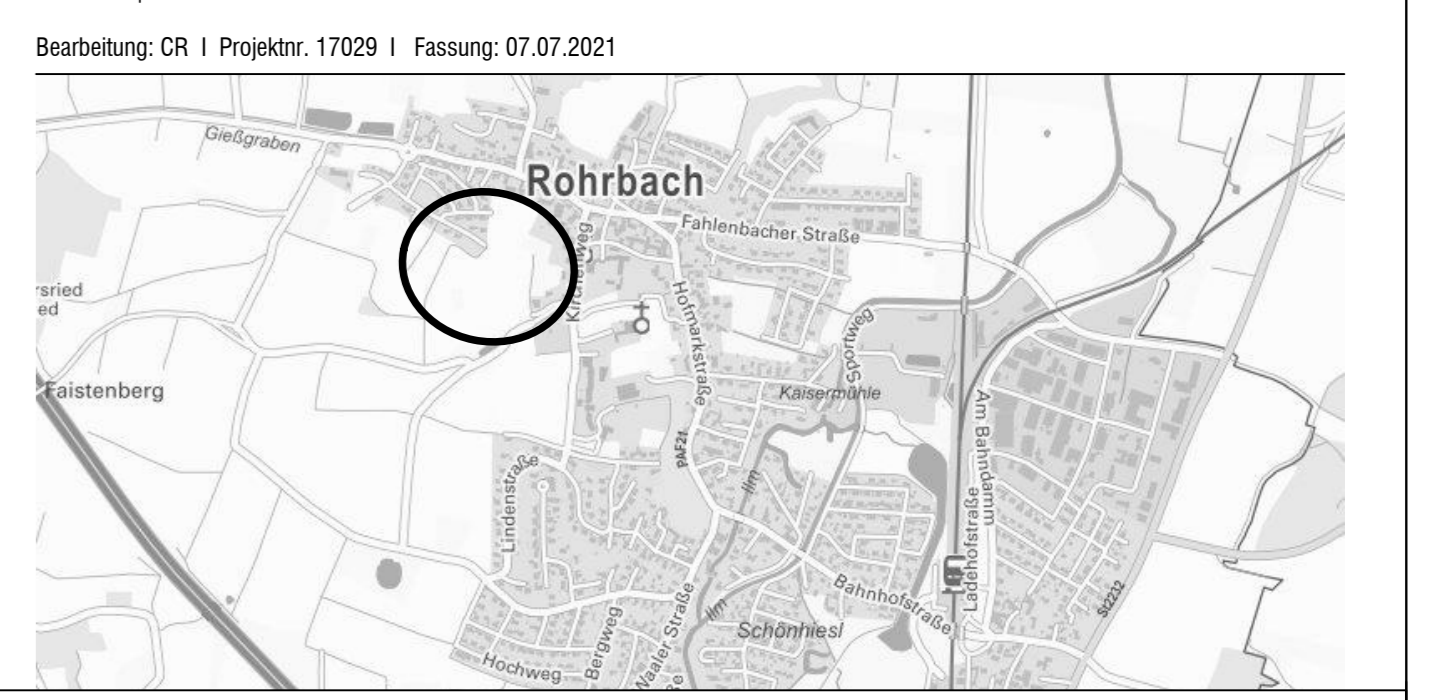

AUSZUG AUS DER TOPOGRAPHISCHEN KARTE, OHNE MASSSTAB
© GeoInfo-Verlag 2021