


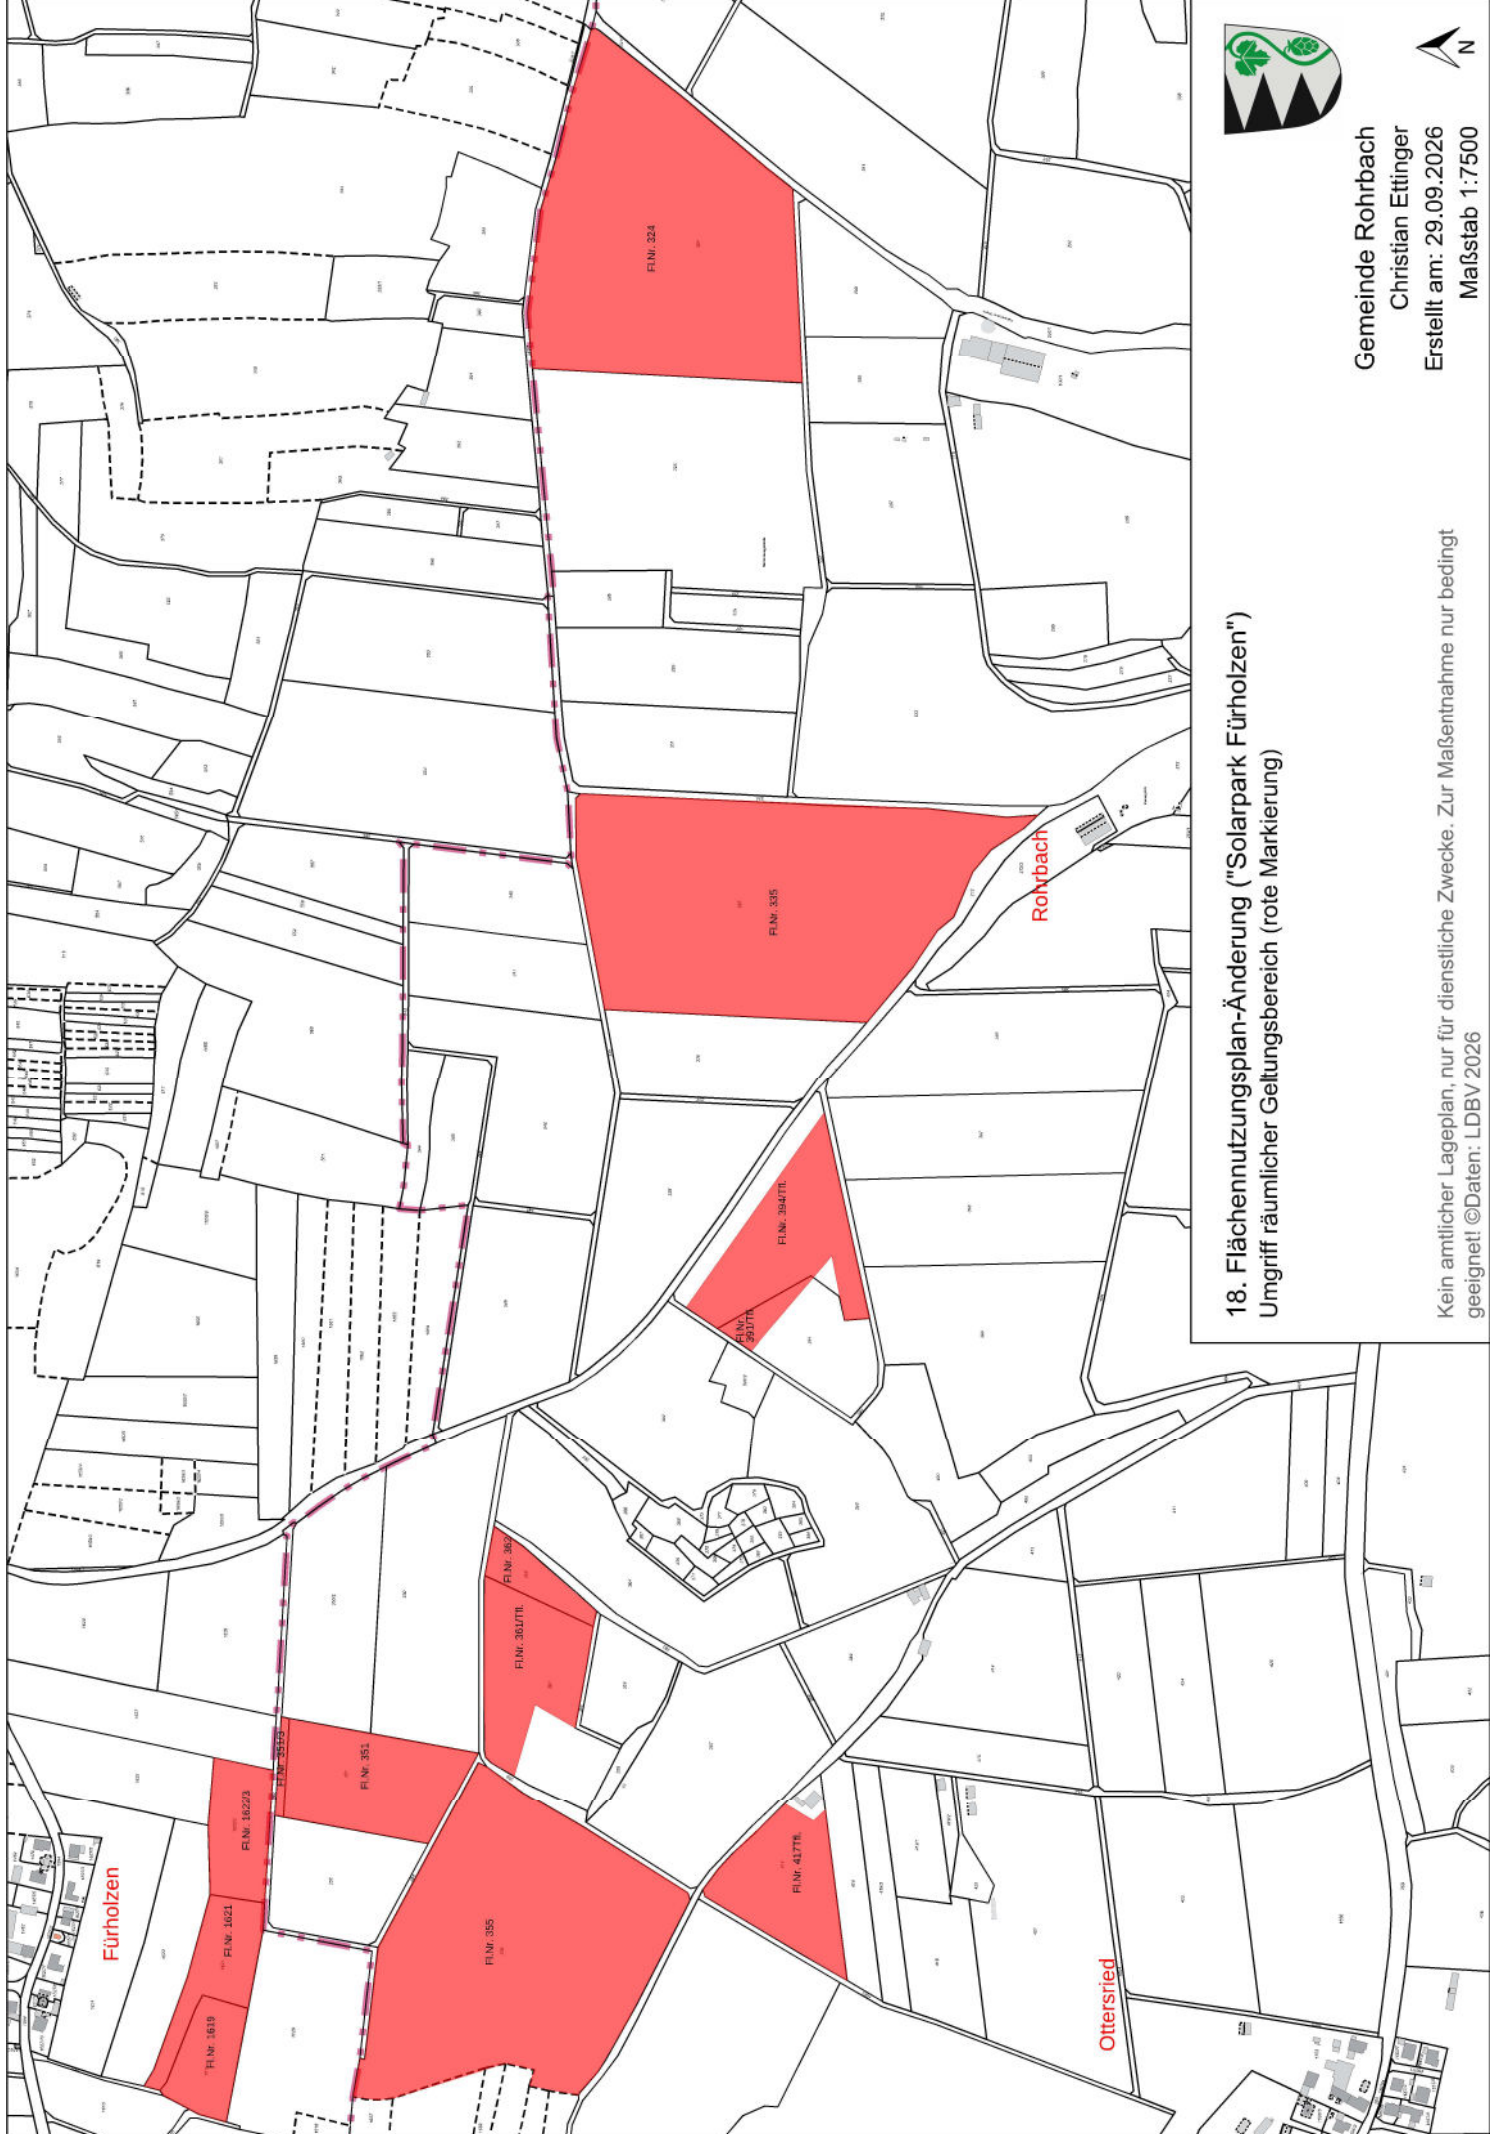

18. Flächennutzungsplan-Änderung ("Solarpark Fürholzen")
Umgriff räumlicher Geltungsbereich (rote Markierung)



Gemeinde Rohrbach
Christian Ettinger
Erstellt am: 29.09.2026
Maßstab 1:7500

Kein amtlicher Lageplan, nur für dienstliche Zwecke. Zur Maßentnahme nur bedingt geeignet! ©Daten: LDBV 2026