




Gemeinde Rohrbach
Christian Ettinger
Erstellt am: 29.09.2026
Maßstab 1:7500

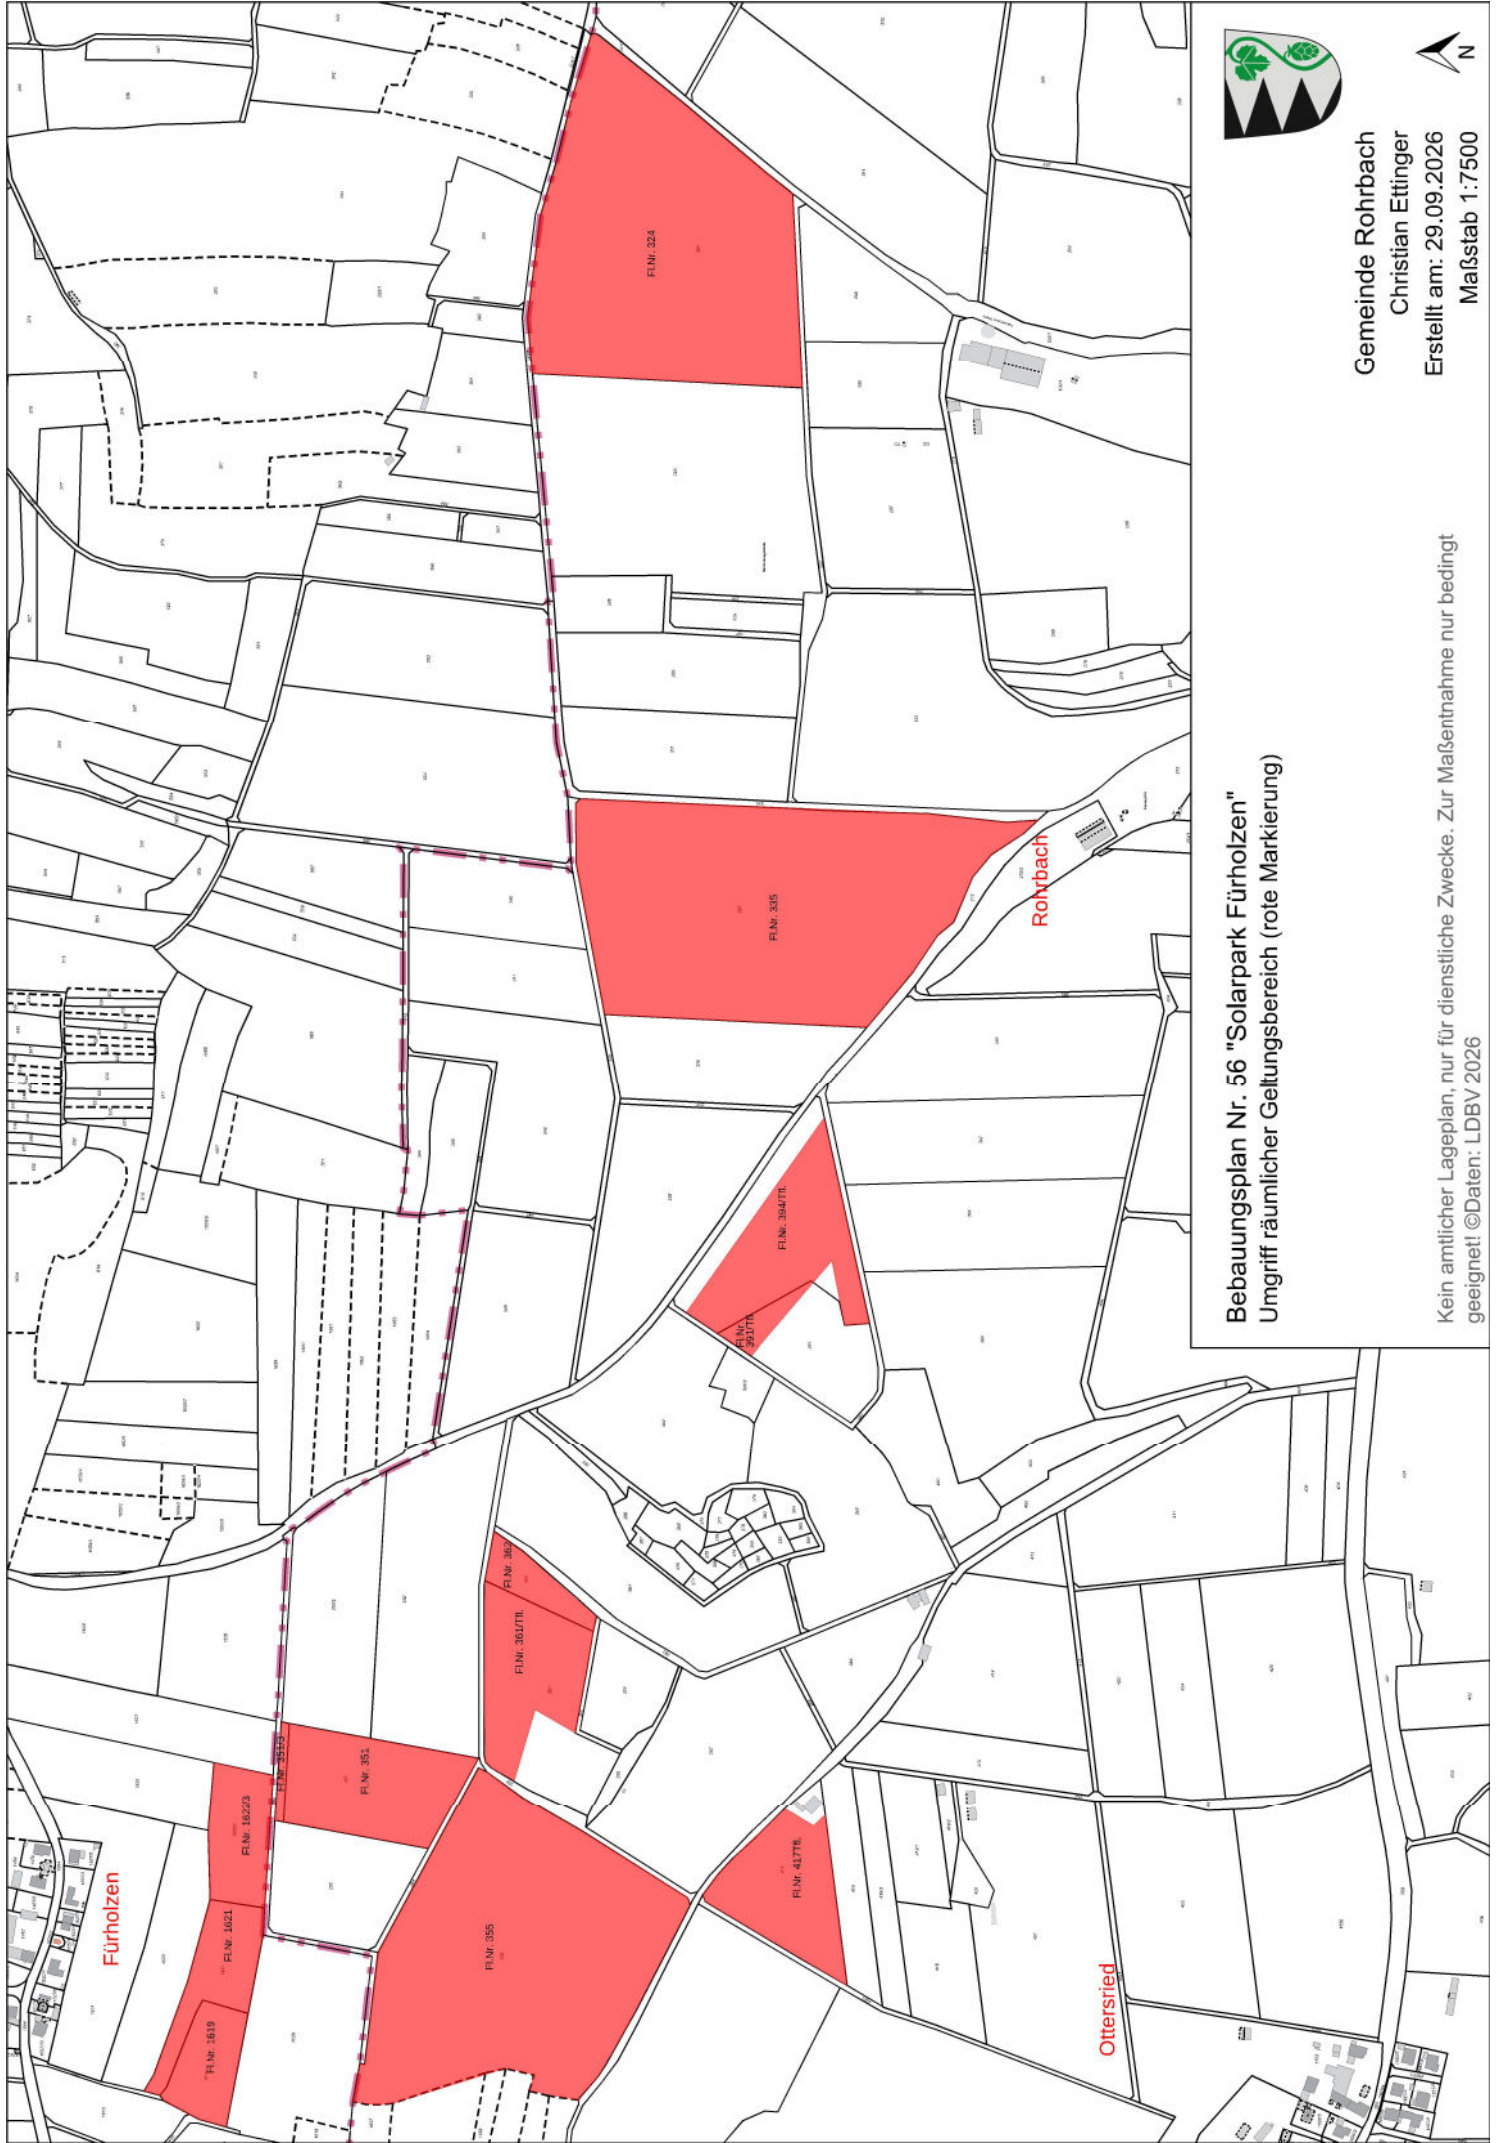

Bebauungsplan Nr. 56 "Solarpark Fühlholzen"
Umgriff räumlicher Geltungsbereich (rote Markierung)

Kein amtlicher Lageplan, nur für dienstliche Zwecke. Zur Maßentnahme nur bedingt geeignet! ©Daten: LDBV 2026