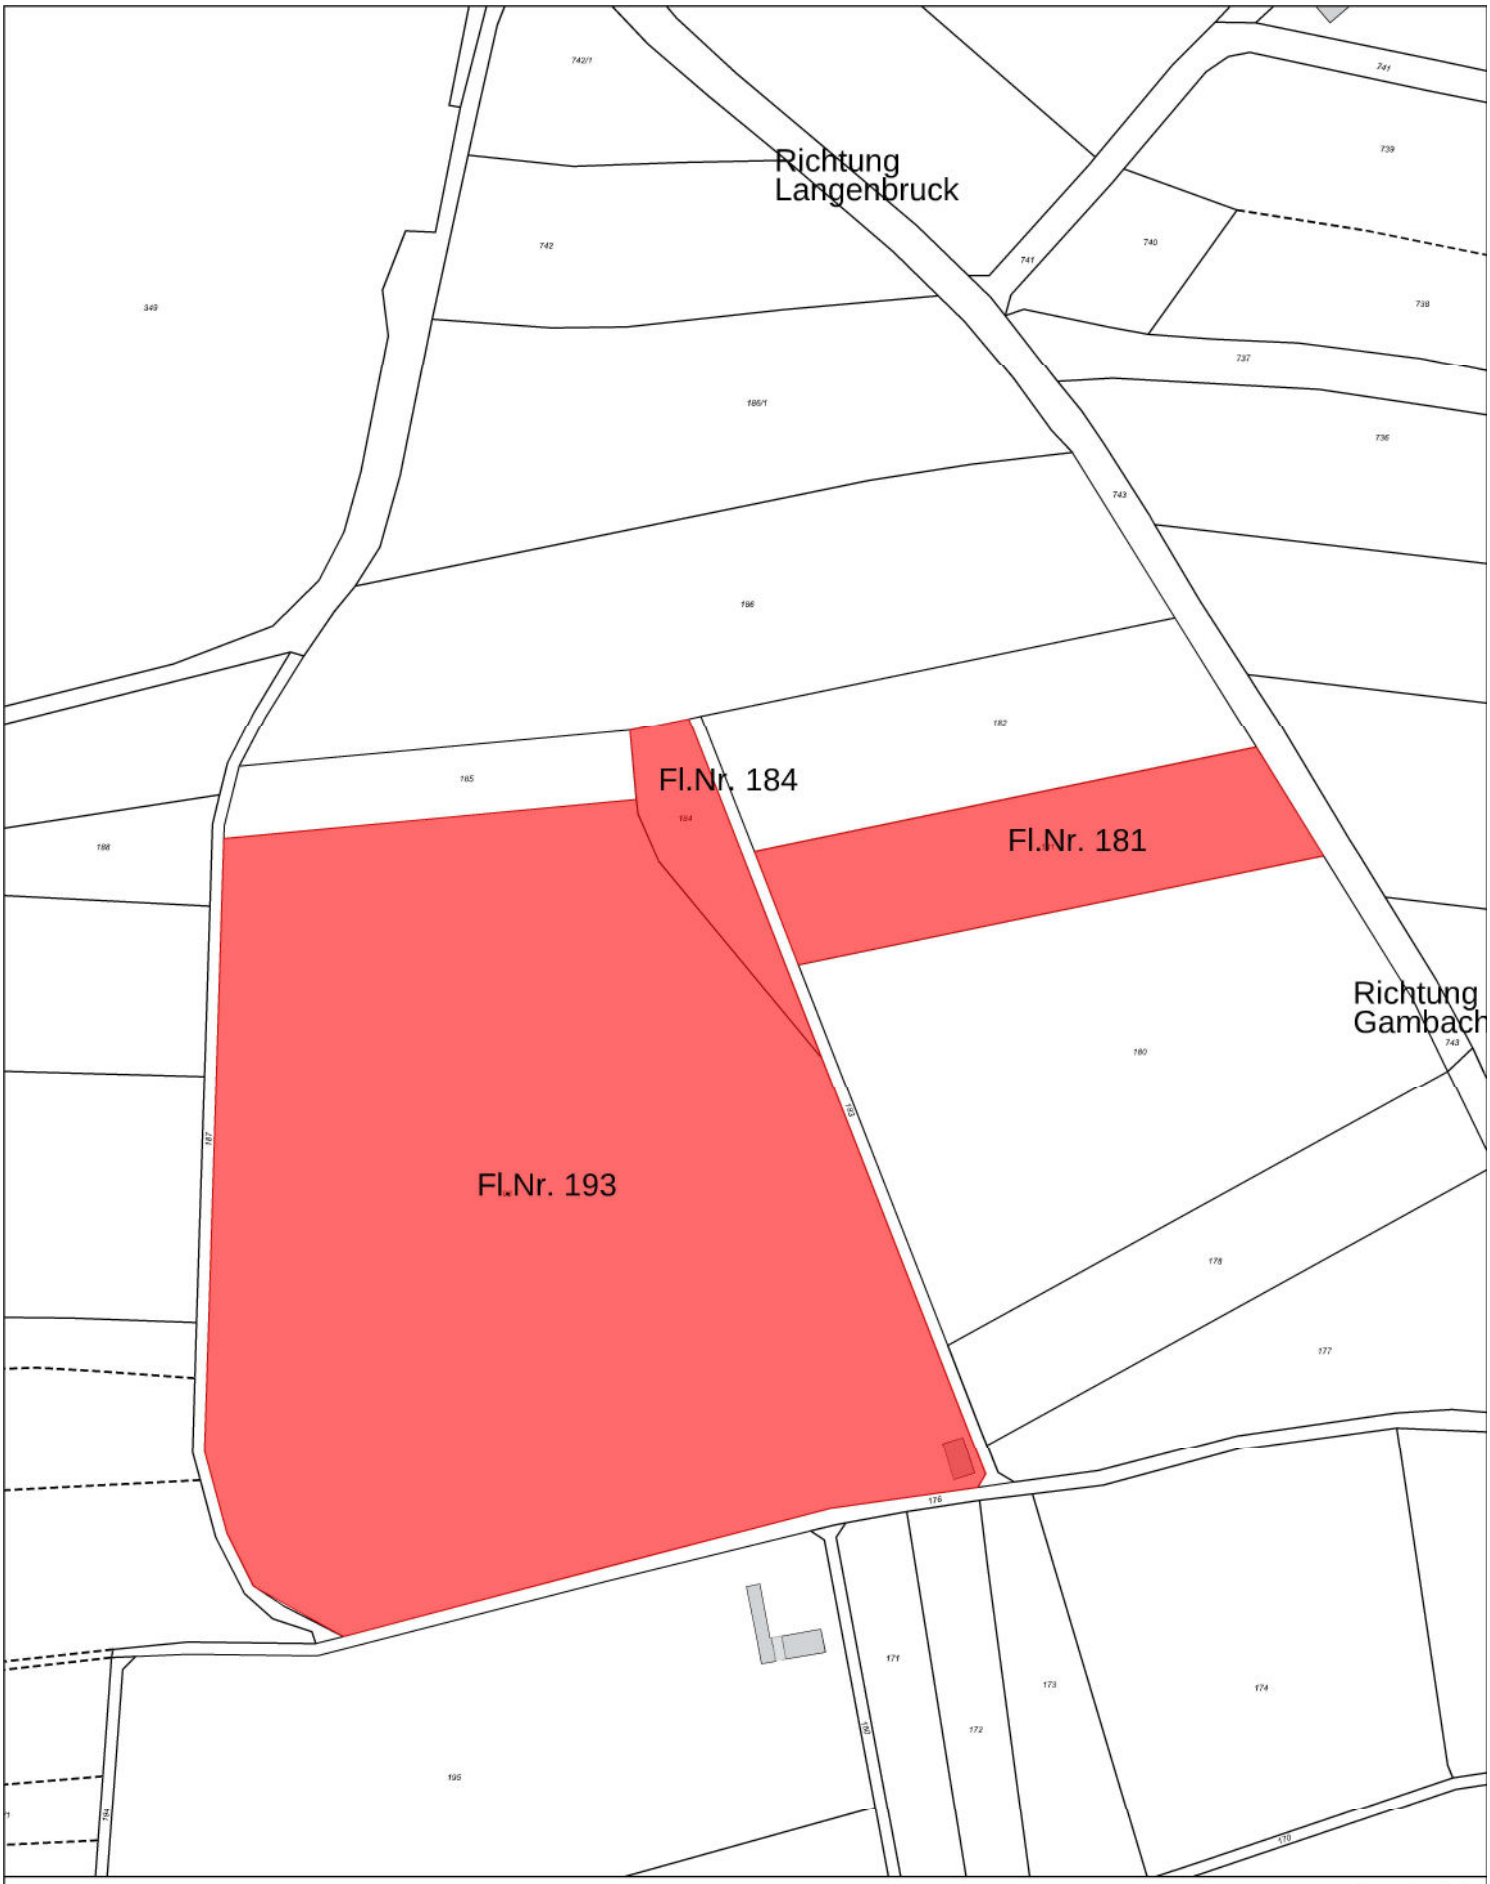

19. Flächennutzungsplan-Änderung ("Solarpark Gambach Nord-West")

Umgriff räumlicher Geltungsbereich (rote Markierung)

Gemeinde Rohrbach
Erstellt von: Christian Ettinger
Erstellt am: 24.09.2026
Maßstab 1:2500

N

Kein amtlicher Lageplan, nur für dienstliche Zwecke. Zur Maßentnahme nur bedingt geeignet!
©Daten: LDBV 2026