




Schnitt 1

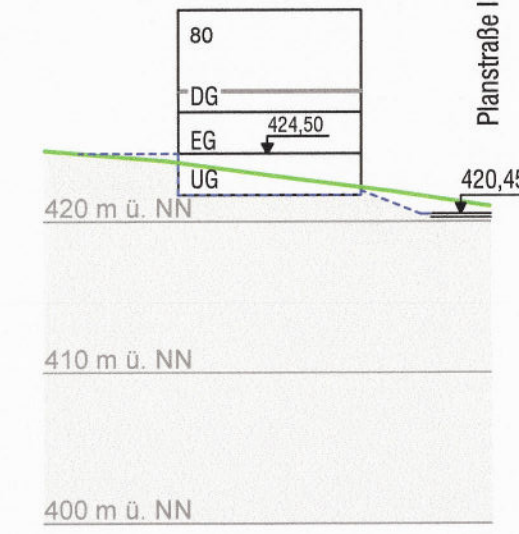


Schnitt 3

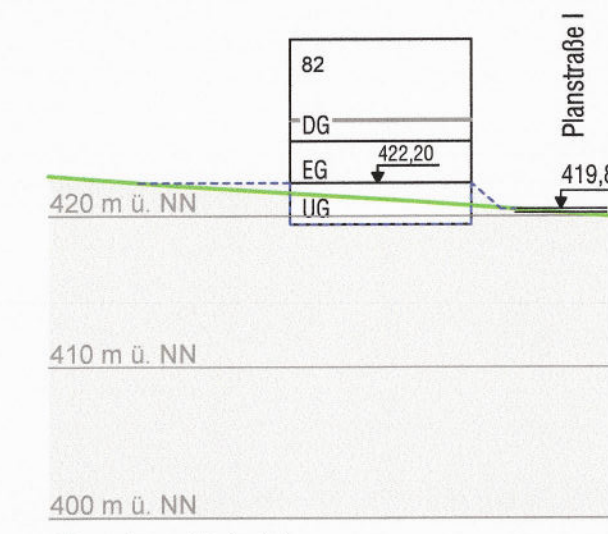

Schnitt 5

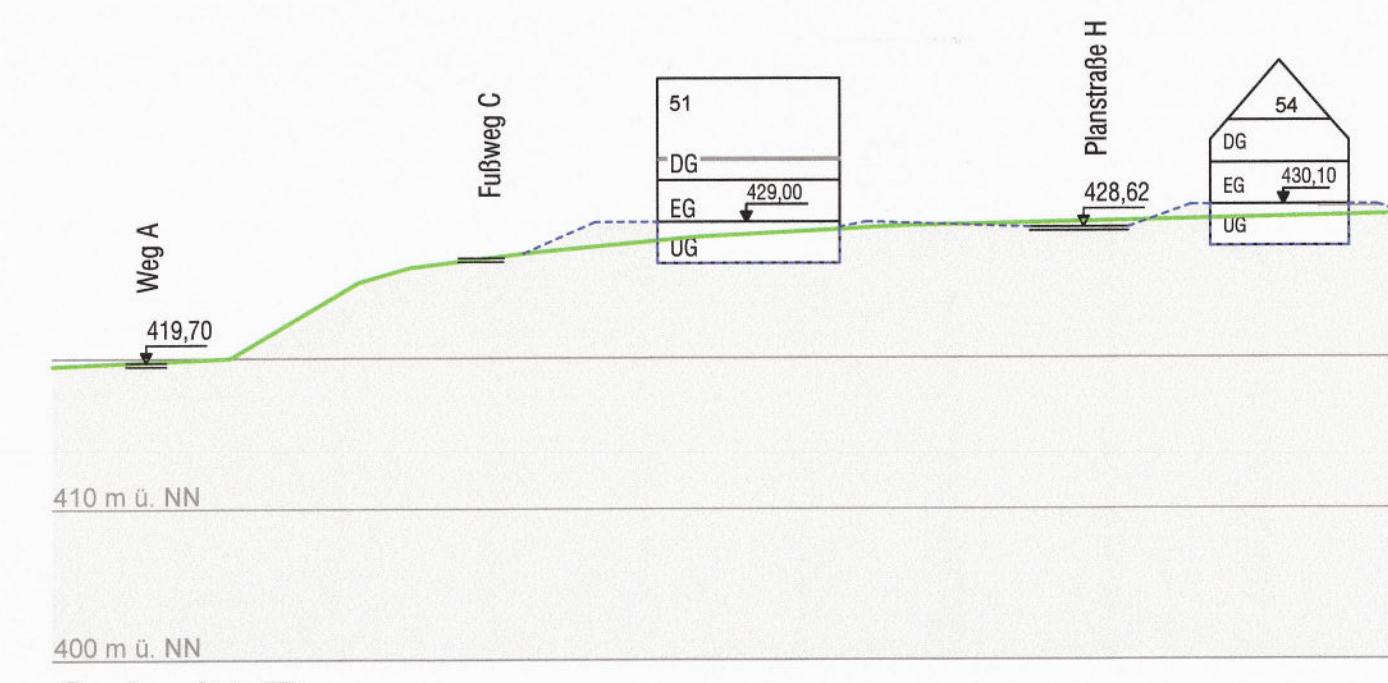


Schnitt 7

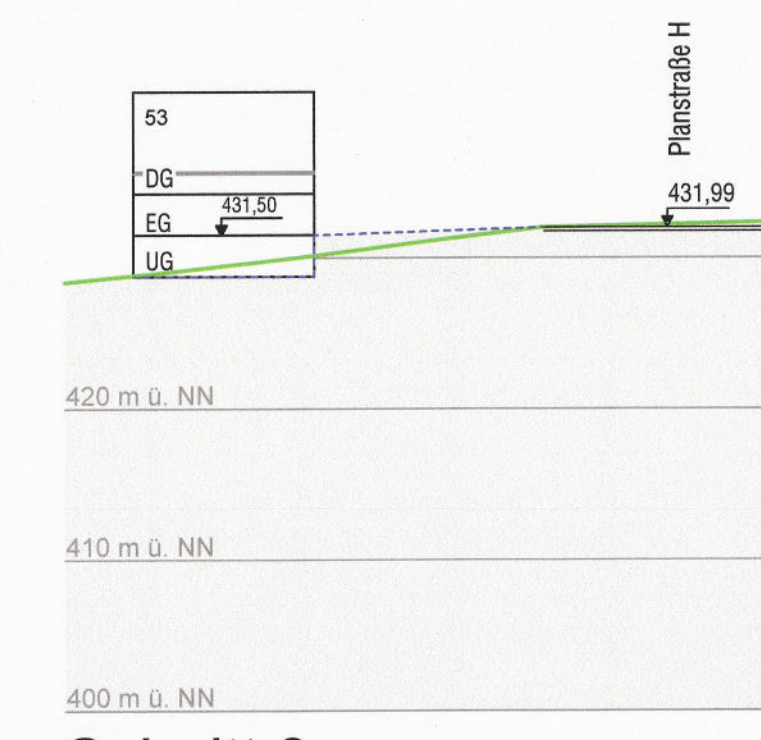


Schnitt 9




Schnitt 11

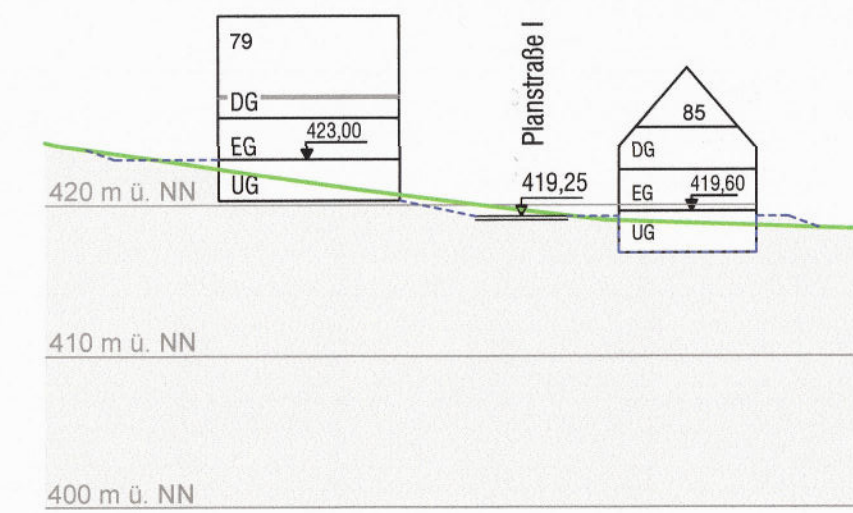


Schnitt 2

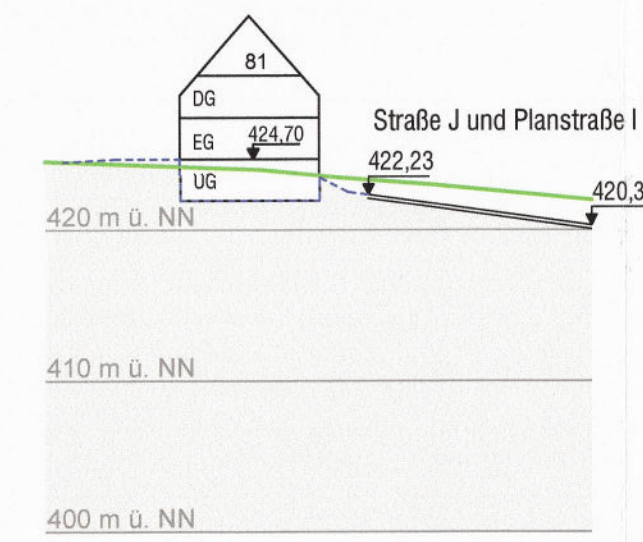


Schnitt 4

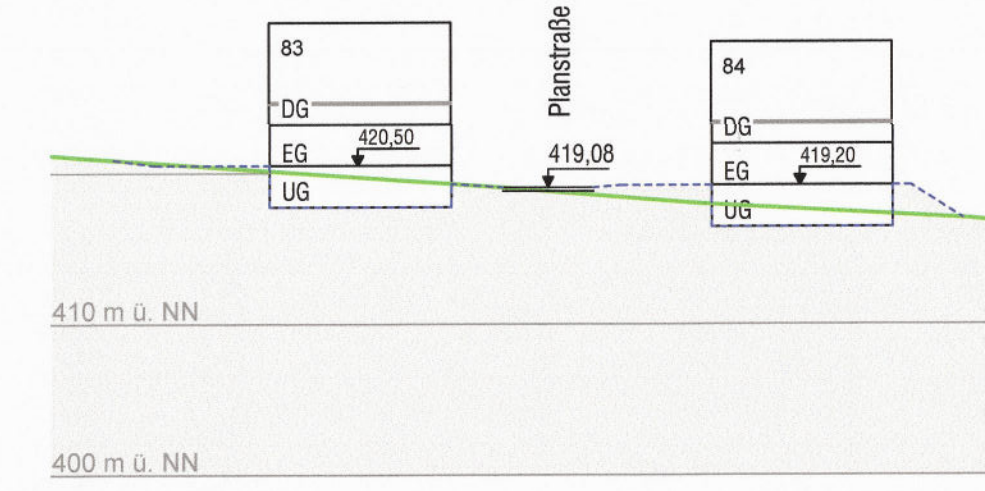


Schnitt 6

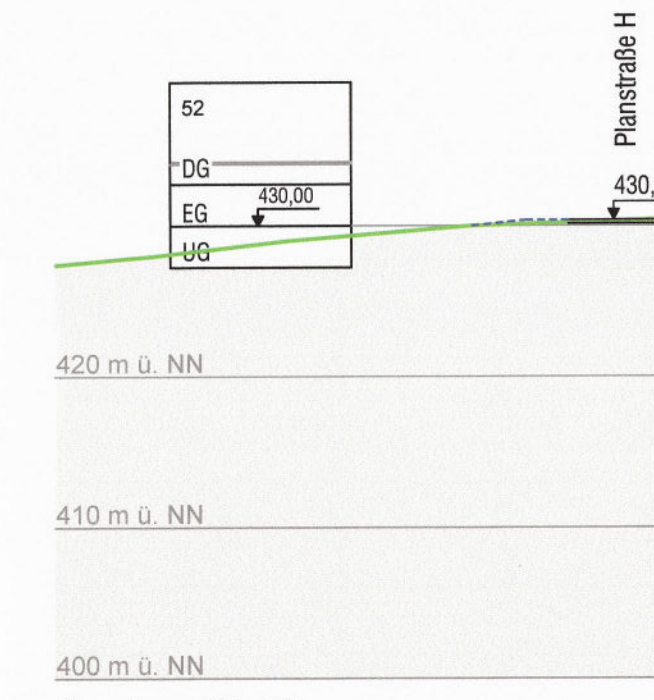

Schnitt 8

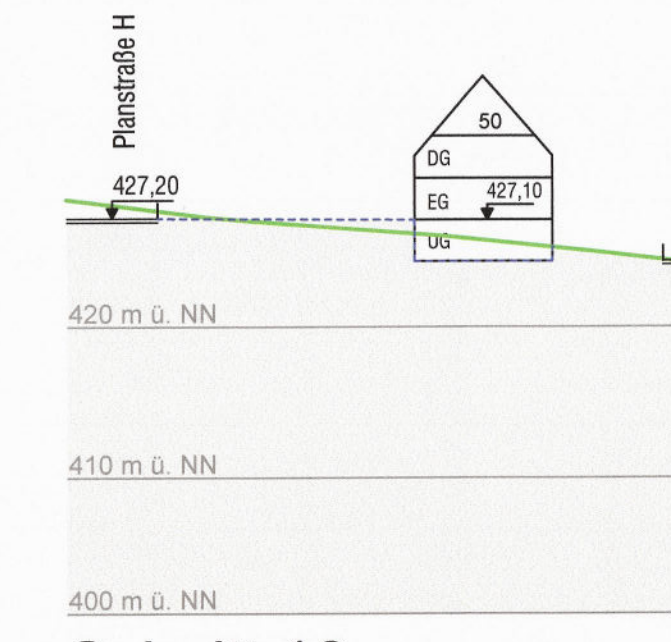


Schnitt 10

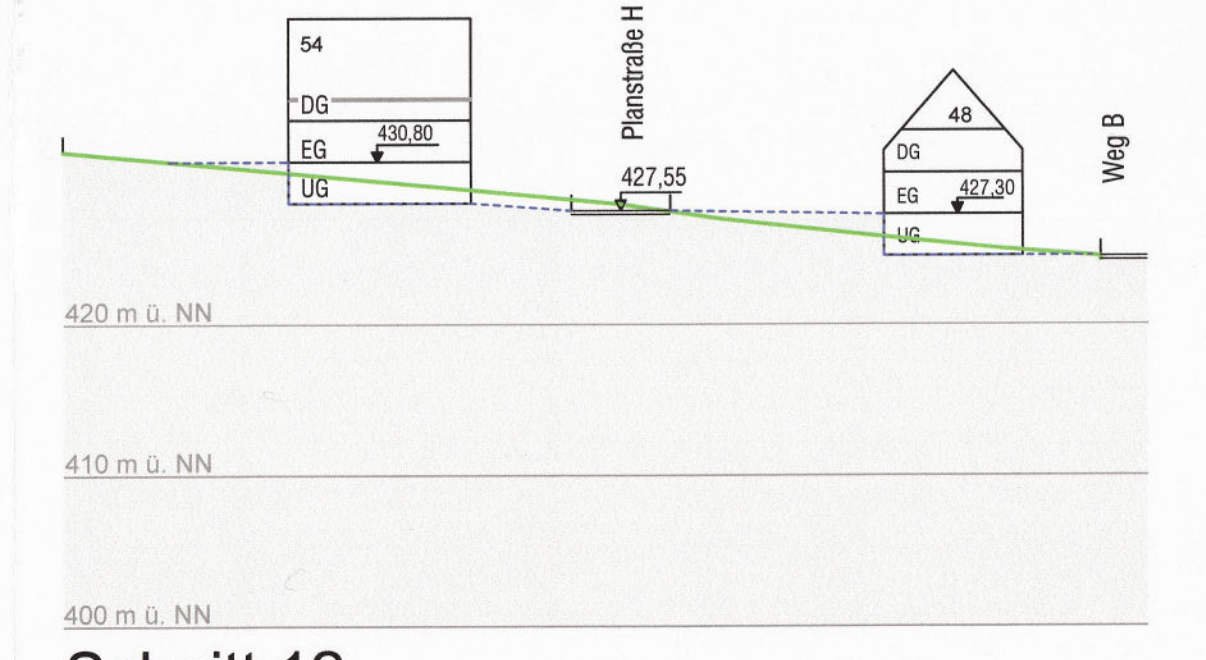


Schnitt 12




Schnitt 13

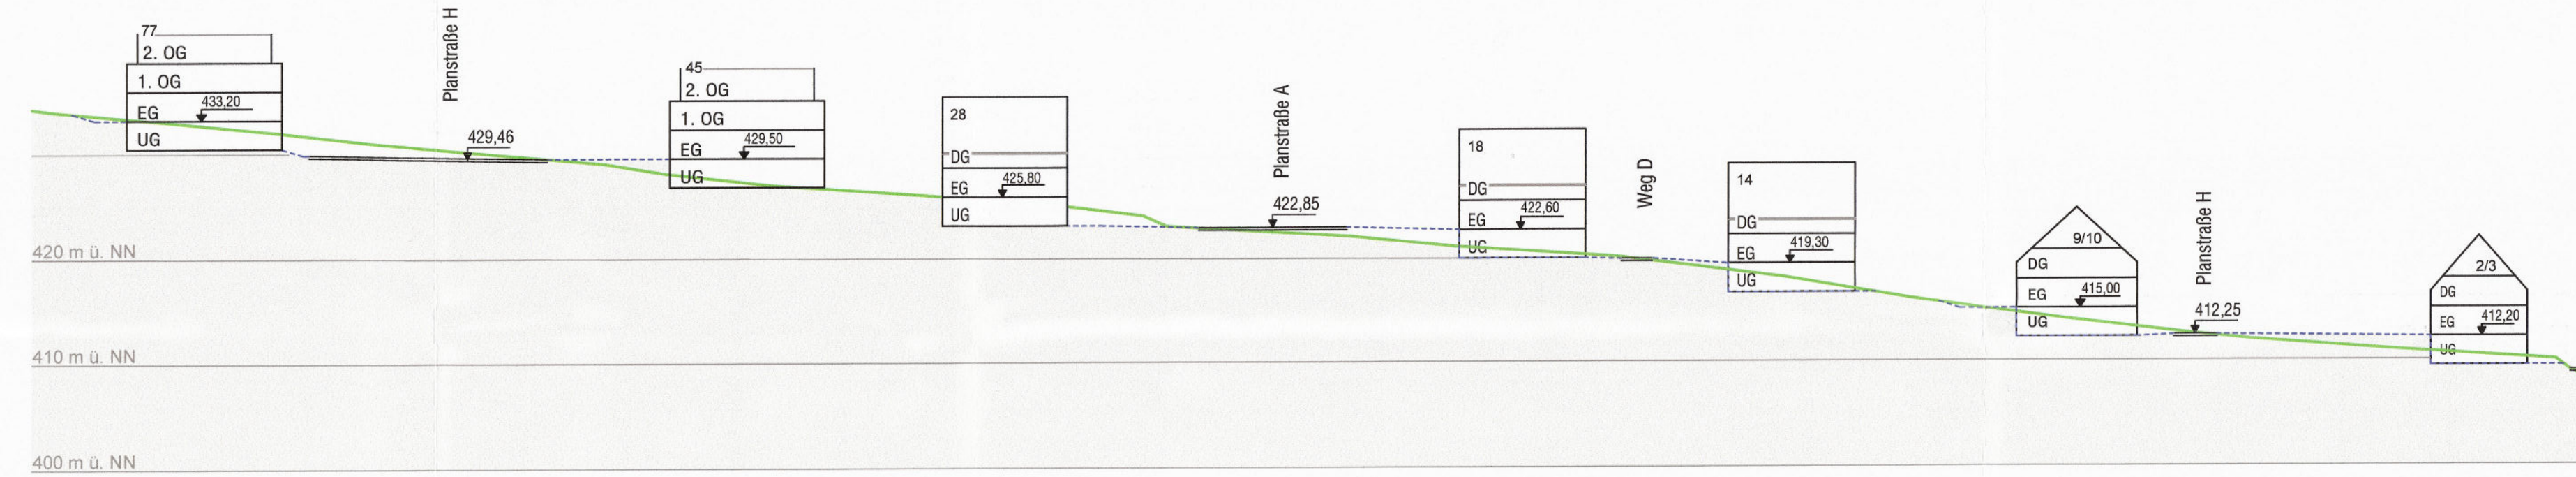


Schnitt 16

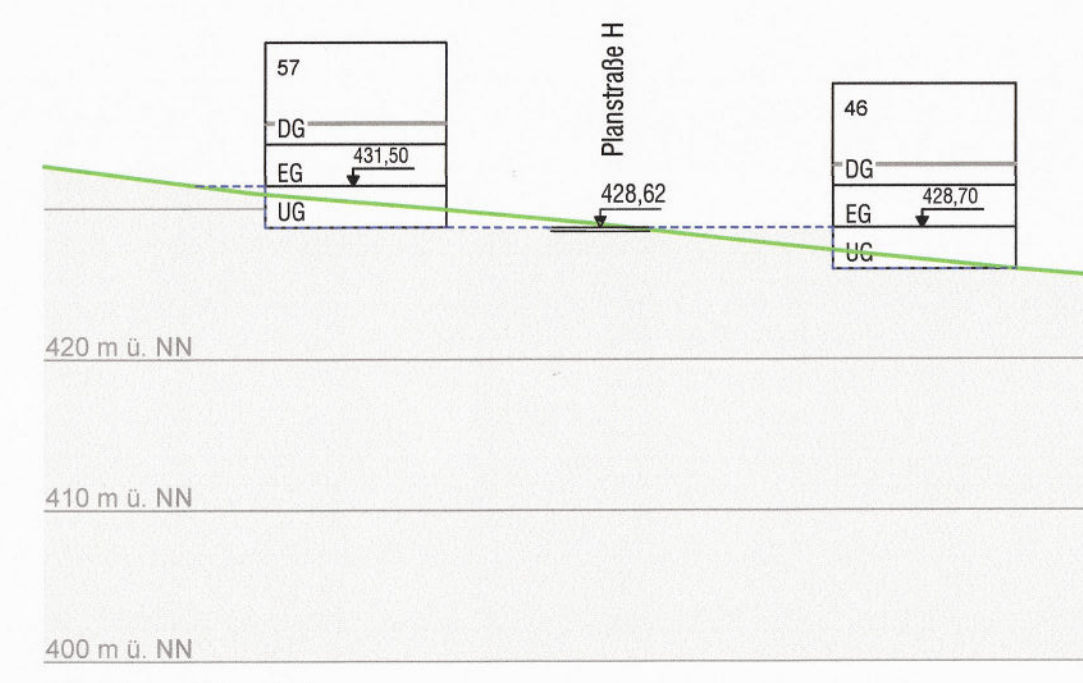


Schnitt 14

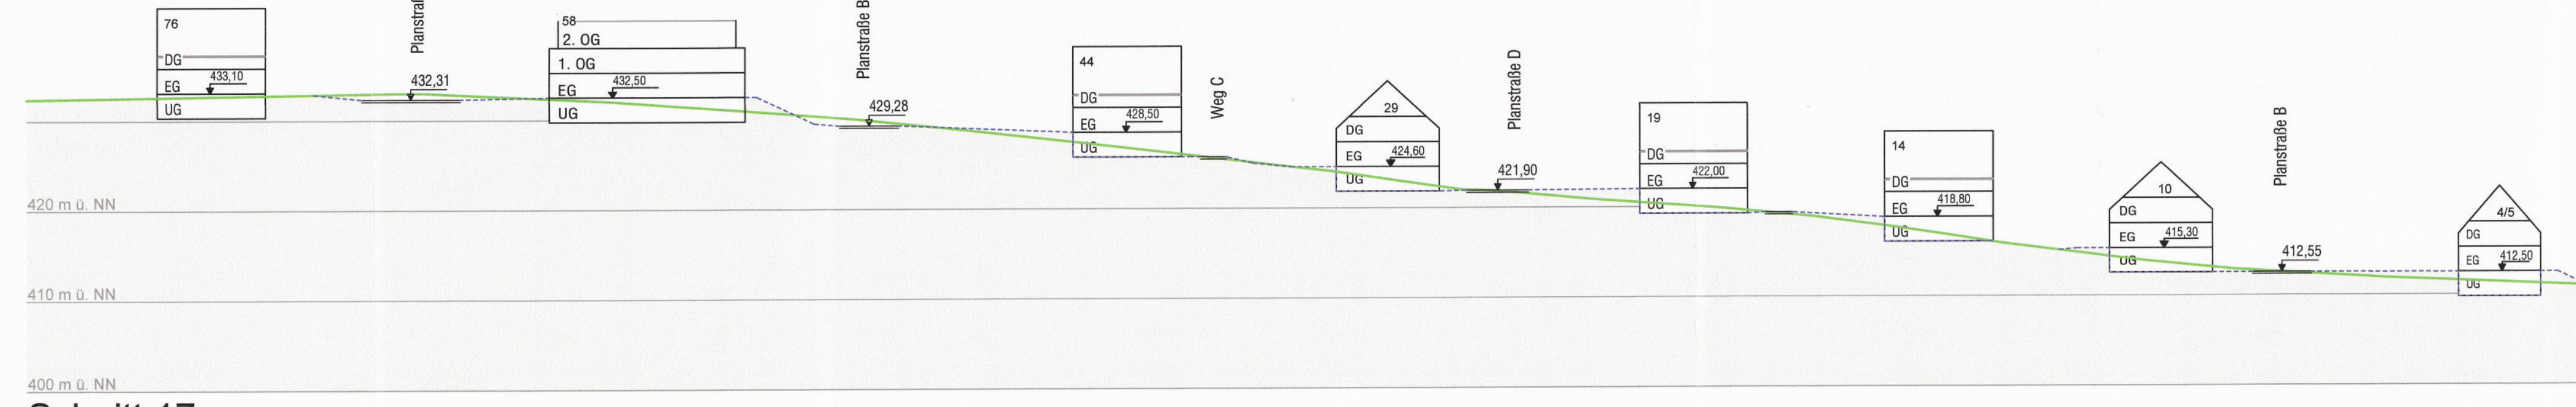

Schnitt 17

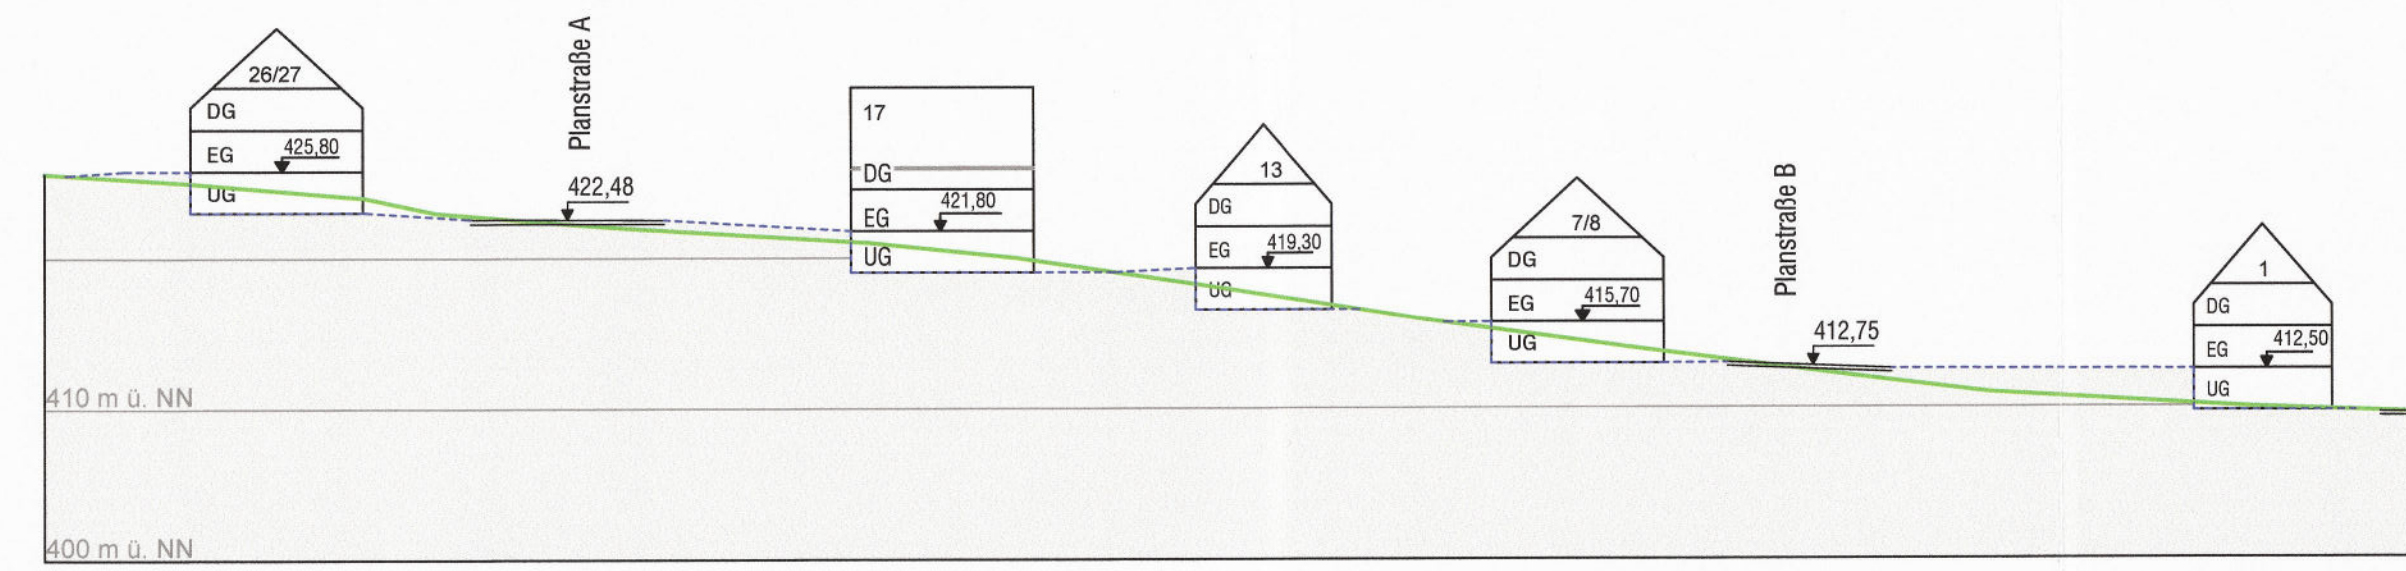

Schnitt 15

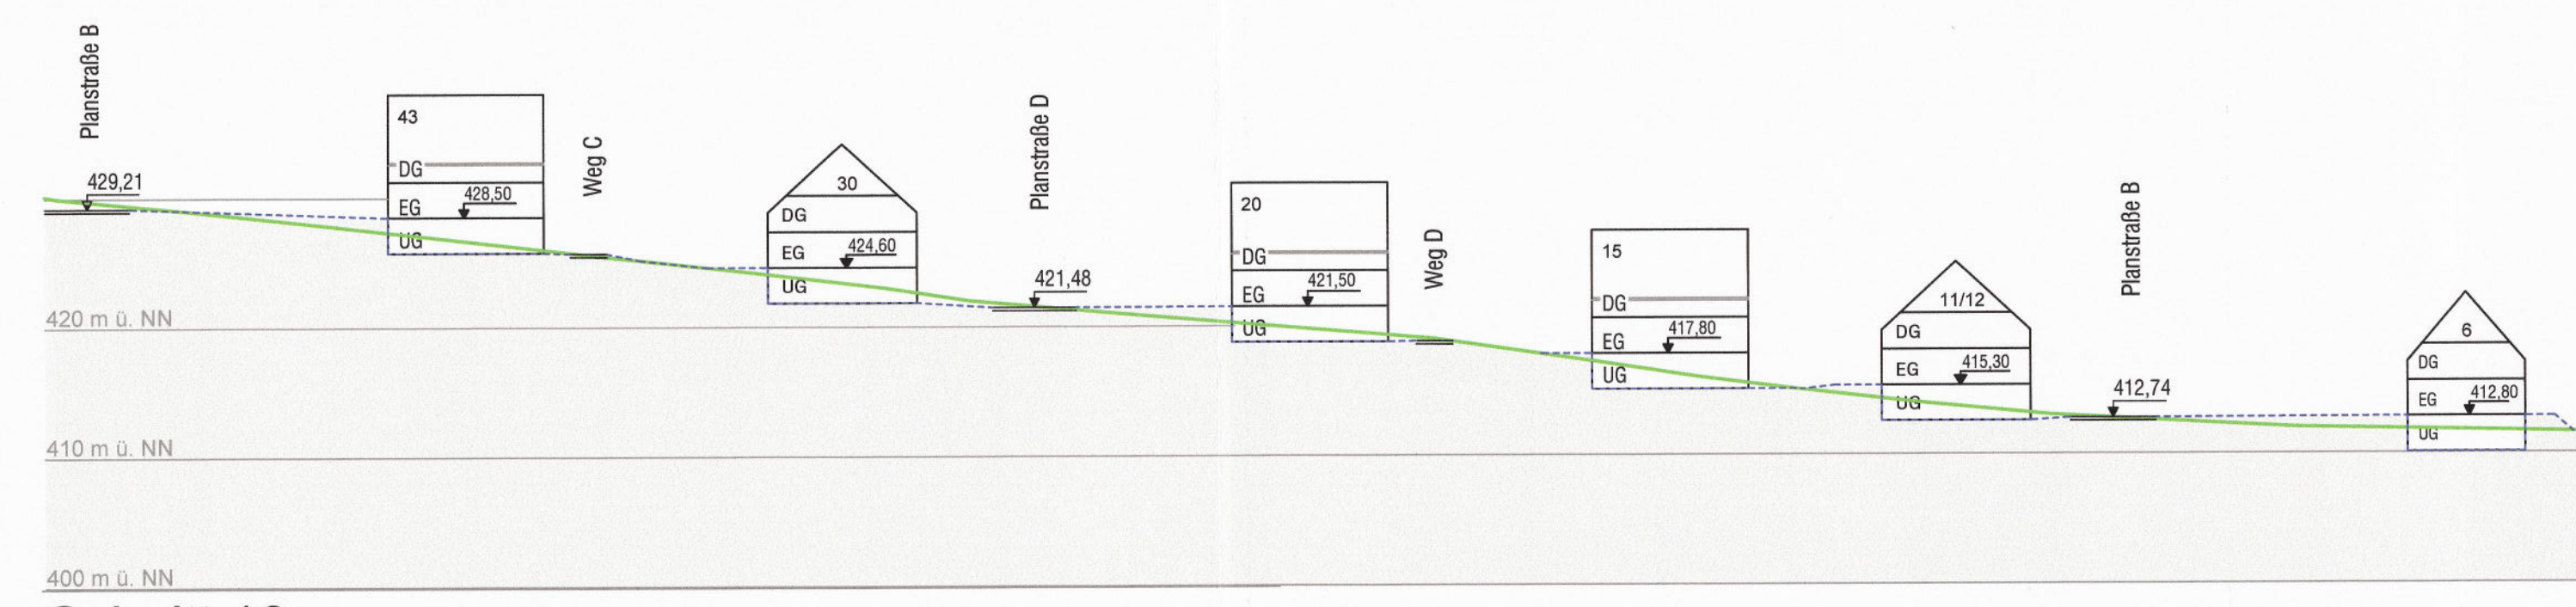

Schnitt 18

**ZEICHENERKLÄRUNG**

- 423.35 festgesetzter Höhenbezugspunkt (z. B. 423,35 m ü. NN)
- Ursprungsgelände
- vorgeschlagener Geländeverlauf
- 61 Parzellenummer (z. B. 61)
- Planstraße X / Weg X / Fußweg X
- UG, EG, DG Untergeschoss, Erdgeschoss, Dachgeschoss
- 400 m ü. NN Höhenlinie mit Metern über Normal Null (m ü. NN)



**GEMEINDE ROHRBACH A.D. ILM**  
Landkreis Pfaffenhofen an der Ilm

**Bebauungsplan Nr. 42**  
**"Schelmengrund - 2. Bauabschnitt"**  
mit Teilaufhebung BP Nr. 37 "Schelmengrund - 1. Bauschnitt"

**HÖHENLAGE DER GEBÄUDE**  
**Schnitte 1-18**


Maßstab 1 : 500

Rohrbach, 10.11.2021

**OPLA**  
Bürgergemeinschaft für  
Ordnung & Stadtentwicklung  
Architekten und Stadtplaner  
Otto Lindemann-Str. 15, 98153 Augsburg  
Tel: 0821 99 89 370-0  
Fax: 0821 99 89 378-52  
Mail: info@opla-aug.de  
Internet: www.opla-aug.de



Bearbeitung: CR | Projektnr. 17029 | Fassung: 07.07.2021

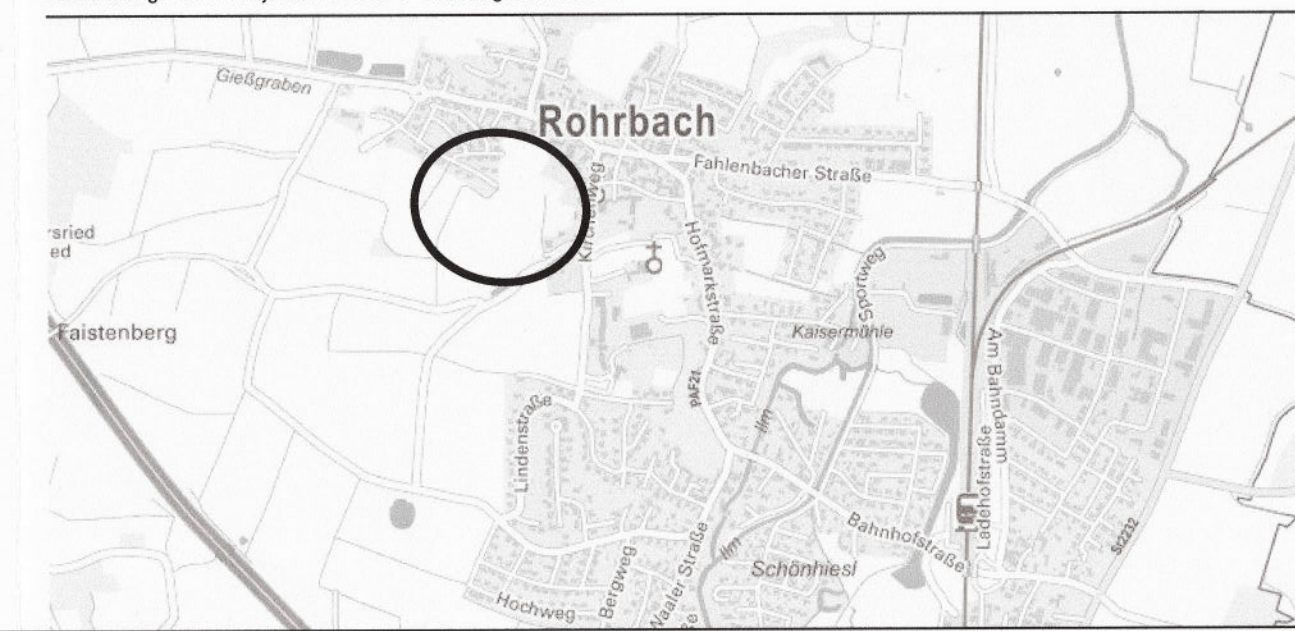

AUSZUG AUS DER TOPOGRAPHISCHEN KARTE, OHNE MASSSTAB  
Geocoordinates: © Bayernische Vermessungsverwaltung 2021